

ΕΦΗΜΕΡΙΣ ΤΗΣ ΚΥΒΕΡΝΗΣΕΩΣ
ΤΗΣ ΕΛΛΗΝΙΚΗΣ ΔΗΜΟΚΡΑΤΙΑΣ

ΑΘΗΝΑ 11 ΟΚΤΩΒΡΙΟΥ 1982 | ΤΕΥΧΟΣ ΤΕΤΑΡΤΟ | ΑΡΙΘΜΟΣ ΦΥΛΛΟΥ 501

ΠΕΡΙΕΧΟΜΕΝΑ

ΑΠΑΛΛΟΤΡΙΩΣΕΙΣ

ΑΠΟΦΑΣΕΙΣ

ΑΝΑΚΟΙΝΩΣΕΙΣ

ΔΙΟΡΘΩΣΕΙΣ ΣΦΑΛΜΑΤΩΝ

ΑΠΑΛΛΟΤΡΙΩΣΕΙΣ

ΑΠΟΦΑΣΕΙΣ

'Αριθ. Δ. 3883/404 (1)

Έγκριση δημιουργίας ζώνης παραλίας στη θέση «ΚΑΛΥΒΙΩΤΗ» Περιβολίου Λευκίμμης Ν. Κερκύρας μπροστά στην ιδιοκτησία 'Αδελφών Λαοπόδη.

Ο ΥΠΟΥΡΓΟΣ ΟΙΚΟΝΟΜΙΚΩΝ

Έχοντας υπόψη :

1. Τις διατάξεις των παρ. 2 καί 5 τοῦ άρθρου 6 τοῦ Α.Ν. 2344/1940 «περί αιγιαλοῦ καί παραλίας», όπως αντικαταστάθηκαν μέ τίς διατάξεις τοῦ άρθρου 13 τοῦ Νόμου 1078/1980.

2. Τή σύμφωνη γνώμη τοῦ Γενικοῦ 'Επιτελείου Ναυτικοῦ, πού διατυπώθηκε στό Φ.187.2/334/81/8.6.81 έγγραφό του.

3. Τή 8639/23.6.1981 απόφαση τοῦ Νομάρχη Κερκύρας μέ τήν οποία επικυρώθηκαν ή έκθεση τής 'Επιτροπής καί τό σχετικό τοπογραφικό διάγραμμα, πού δημοσιεύθηκαν στό 549/1.10.1981 Φ.Ε.Κ. τ. Δ'.

4. Τήν 11355/12.7.1982 κοινή απόφαση τών Πρωθυπουργοῦ καί 'Υπουργοῦ Οικονομικών «περί ανάθεσης αρμοδιοτήτων στους 'Υφυπουργούς Οικονομικών», αποφασίζουμε :

'Εγκρίνουμε, γιά τήν προσαύξηση τοῦ αιγιαλοῦ, τή δημιουργία ζώνης παραλίας στή θέση «ΚΑΛΥΒΙΩΤΗ» Περιβολίου Λευκίμμης Ν. Κερκύρας μπροστά στήν ιδιοκτησία 'Αδελφών Λαοπόδη όπως αυτή καθορίστηκε από τήν αρμόδια 'Επιτροπή τοῦ άρθρου 74 τοῦ 636/1977 Π. Δ/τος καί εικονίζεται στό από 29.7.1980 καί μέ κλίμακα 1 : 500 τοπογραφικό καί υψομετρικό διάγραμμα τοῦ Πολιτικοῦ Μηχανικοῦ Σπύρου Βελιανίτη τό οποίο έχει θεωρηθεῖ από τή Δ/νση Τεχνικών 'Υπηρεσιών Ν. Κερκύρας τήν 24.3.1981 καί συνοδεύει τήν από 24.3.1981 έκθεση τής έν λόγω 'Επιτροπής.

Ή παρούσα απόφαση μαζί μέ τήν Έκθεση τής 'Επιτροπής καί τό τοπογραφικό διάγραμμα νά δημοσιευθοῦν στήν 'Εφημερίδα τής Κυβέρνησης (άρθρο 13 Νόμου 1078/1980).

Ή απόφαση αυτή νά δημοσιευθεῖ στήν 'Εφημερίδα τής Κυβέρνησης.

ΕΚΘΕΣΙΣ

Διὰ τὸν καθορισμὸν τὸ πρῶτον τῶν ὁρίων τοῦ αἰγιαλοῦ εἰς περιοχὴν «ΚΑΛΥΒΙΩΤΗ» Κοινότητος ΠΕΡΙΒΟΛΙΟΥ πρὸ ἰδιοκτησίας Ἀφῶν Λαοπόδη.

Κέρκυρα, 24 Μαρτίου 1981 οἱ ὑπογεγραμμένοι :

1. Κων/νος Σκέρος Οἰκονομικὸς Ἔφορος Νομοῦ Κερκύρας ὡς Πρόεδρος.

2. Δημήτριος Μάκκας Προϊστάμενος Τ.Ε.Ε. στὴ ΔΤΥ Ν. Κερκύρας ὡς μέλος.

3. Ν. Ξενάκης Ὑπ/ρχης Ν. Κερκύρας ὡς μέλος ἀποτελοῦντες τὴν ἐπιτροπὴ καθορισμοῦ τῶν ὁρίων αἰγιαλοῦ δυνάμει τοῦ ἄρθρου 74 τοῦ Π.Δ. 636/77 καὶ τῆς ἀποφάσεως Νομάρχου (παρ. 1 ἄρθρον 63 τοῦ Π.Δ. 636/1977) συγκληθεῖσα διὰ τῆς ὑπ' ἀριθ. 868/25.8.1980 ἐντολῆς τοῦ Προέδρου αὐτῆς μετέβημεν ἐπὶ τόπου εἰς τὴν προαναφερομένη περιοχὴ τὴν 2.9.1980.

Λαβόντες ὑπ' ὄψιν :

1. Τὴν ἀπὸ 18.11.1980 αἴτηση τῶν Ἀφῶν Λαοπόδη ποὺ ζητεῖται ὁ καθορισμὸς τῶν ὁρίων τοῦ αἰγιαλοῦ εἰς τὴν ἀνωτέρω περιοχή.

2. Τὸ ὑπὸ τοῦ Σπυρ. Βελιανίτη Πολιτικοῦ Μηχανικοῦ συνταχθὲν 1980 τοπογραφικὸν καὶ ὑψομετρικὸν διάγραμμα εἰς 12πλοῦν πινακίδας μὲ κλίμακα 1 : 500 ἠλεγμένο διὰ τὴν ἀκρίβεια τῆς ἀποτυπώσεως ὑπὸ τοῦ Πολιτικοῦ Μηχανικοῦ καὶ θεωρηθὲν ὑπὸ τῆς ΔΤΥ Ν. Κερκύρας τὴν 24.3.1981 ὡς τὸ ἄρθρον 20 τοῦ Ν. 719/1977 ὁρίζει.

3. Τὰς διατάξεις τοῦ Α.Ν. 2344/1940 ὡς οὗτος ἐτροποποιήθη μεταγενεστέρως.

4. Τὴν ἐκ τῆς ἐπιτοπίου μεταβάσεως σχηματισθεῖσαν ἀντίληψιν περὶ τοῦ πλάτους τῆς βρεχομένης ζώνης τῆς ξηρᾶς καὶ λοιπῶν συναφῶν στοιχείων ἤτοι :

α) τῆς πεδινῆς περίπου μορφολογίας τοῦ ἐδάφους τῆς περιοχῆς ἡ ὁποία δὲν ἔχει ἐνδείξεις μεταβολῆς τοῦ αἰγιαλοῦ καὶ ἐπομένως ὑπάρξεως παλαιοῦ αἰγιαλοῦ,

β) τῶν μαρτυριῶν γερόντων κατοίκων τῆς περιοχῆς,

γ) τῆς ὑπάρξεως παλαιῶν οἰκιῶν εἰς τὸν αἰγιαλόν,

δ) τοῦ ὅτι δὲν ἔχουν ἐκτελεστεῖ ἔργα στὴν περιοχὴ ἡ δὲ θαλάσσια περιοχὴ εἶναι ἀβαθὴς μὲ ἀποτέλεσμα τὴν παρεμπόδιση δημιουργίας κυμάτων μεγάλου ὕψους,

ε) τῶν καλλιεργουμένων ἐκτάσεων.

5. Τὸ ὑπ' ἀριθ. Φ.187.2/57/6.2.81 ἔγγραφο τοῦ Γ.Ε.Ν.

Ἡ ἐπιτροπὴ λαμβάνουσα ὑπ' ὄψιν ὅλα τὰ ἀνωτέρω, ἀποφασίζει :

Καθορίζει ἐπὶ τοῦ ὡς ἄνω τοπογραφικοῦ διαγράμματος.

1. α) Τὴν ὁριογραμμὴ αἰγιαλοῦ δι' ἐρυθρᾶς συνεχοῦς πολυγωνικῆς γραμμῆς 1,2,3,4,5,6,7,8,9,10,11 καὶ 12 τῆς ὁποίας αἱ κορυφαὶ ἐξασφαλίζονται ἐκ σταθερῶν σημείων (γωνίες οἰκιῶν, δένδρα, κολωνάκια ἀπὸ μπετὸ) ὡς κατωτέρω.

Ἡ κορυφὴ 1 : εὑρίσκεται εἰς ἀπόσταση 15,50 μ. ἀπὸ τὴν ἐκεῖ E_1 εὑρισκομένη γωνία οἰκίας καὶ εἰς ἀπόσταση 18,50 μ. ἀπὸ τὴν λεύκα ἑτέρας γωνίας E_2.

Ἡ κορυφὴ 2 : εὑρίσκεται εἰς ἀπόσταση 15,30 μ. ἀπὸ τὴν γωνία οἰκίας E_3 καὶ εἰς ἀπόσταση 22,80 μ. ἀπὸ ἑτέρα γωνία οἰκίας E_4.

Ἡ κορυφὴ 3 : εὑρίσκεται εἰς ἀπόσταση 15,20 μ. ἀπὸ τὴν γωνία οἰκίας E_5 καὶ εἰς ἀπόσταση 1700 μ. ἀπὸ τὴν ἄλλη γωνία τῆς ἰδίας οἰκίας E_6.

Ἡ κορυφὴ 4 : εὑρίσκεται εἰς ἀπόσταση 26,80 μ. ἀπὸ τὴν γωνία οἰκίας E_7 καὶ 49,20 μ. ἀπὸ τὴν ἄλλη οἰκία E_8.

Ἡ κορυφὴ 5 : εὑρίσκεται ἐπὶ τῆς γωνίας οἰκίας K_o.

Ἡ κορυφὴ 6 : εὑρίσκεται εἰς ἀπόσταση 27,60 μ. καὶ 25,80 ἀντιστοίχως ἀπὸ τὶς γωνίες K_5 καὶ E_9 τῆς ἐκεῖ ὑπαρχούσης ἰσογείου οἰκοδομῆς.

Ἡ κορυφὴ 7 : εὑρίσκεται εἰς ἀπόσταση 8,00 μ. καὶ 21,30 ἀντιστοίχως ἀπὸ κωλονάκι ἀπὸ μπετὸν E_{11} καὶ E_{10}.

Ἡ κορυφὴ 8 : εἰς ἀποστάσεις 26,70 μ. καὶ 34,50 μ. ἀντιστοίχως ἀπὸ κολωνάκια ἀπὸ μπετὸν E_{10} καὶ E_{11}.

Ἡ κορυφὴ 9 : εὑρίσκεται εἰς ἀπόσταση 14,40 καὶ 11 ἀπὸ γωνία οἰκίας.

Ἡ κορυφὴ 10 : εὑρίσκεται εἰς ἀπόσταση 24,00 καὶ 25,00 μ. ἀντιστοίχως ἀπὸ γωνία οἰκίας E_{12} καὶ E_{13}.

Ἡ κορυφὴ 11 : εὑρίσκεται εἰς ἀπόσταση 53,50 καὶ 53,50 μ. ἀπὸ γωνία οἰκίας E_{12} καὶ E_{13} ἀντιστοίχως.

β) Τὴν ὁριογραμμὴ τῆς παραλίας διὰ συνεχοῦς κιτρίνης πολυγωνικῆς γραμμῆς 1', 2', 3', 4', 5', 6', 7', 8', 9', 10', 11', 12', 13', 14', 15' καὶ 16'.

2. Εἰς τὴν περιοχὴ δὲν ὑπάρχουν ἐνδείξεις ὑπάρξεως παλαιοῦ αἰγιαλοῦ.

3. Ἐξαιροῦνται ἐκ τῆς ζώνης τῆς παραλίας τὰ εἰς αὐτὴ ὑπάρχοντα κτίσματα ἢ τμήματα αὐτῶν.

Ἡ Ἐπιτροπὴ
ΚΩΝ/ΝΟΣ ΣΚΕΡΟΣ-ΔΗΜ. ΜΑΚΚΑΣ-ΝΙΚ. ΞΕΝΑΚΗΣ

Ἀθήνα, 26 Ἰουλίου 1982

Ο ΥΦΥΠΟΥΡΓΟΣ
ΠΑΝΑΓΙΩΤΗΣ ΡΟΥΜΕΛΙΩΤΗΣ

ΤΟΠΟΓΡΑΦΙΚΟ ΔΙΑΓΡΑΜΜΑ
ΚΑΘΟΡΙΣΜΟΥ ΟΡΙΩΝ ΑΙΓΙΑΛΟΥ ΠΑΡΑΛΙΑΣ

ΠΕΡΙΟΧΗ : Καλυβιωτη ΕΝΔΙΑΦΕΡΟΜΕΝΟΣ : Αφοι Λαοπαδη
ΚΟΙΝΟΤΗΣ : Περιβολιου
ΕΠΑΡΧΙΑ : Κερκυρας
ΑΡΜΟΔΙΑ ΟΙΚΟΝ. ΕΦΟΡΙΑ : Κερκυρας
ΝΟΜΑΡΧΙΑ : Κερκυρας

ΚΛΙΜΑΞ 1:500
ισοϋψείς ανά 0.50 μ

ΤΡΙΓΩΝΟΜΕΤΡΙΚΗ ΕΞΑΡΤΗΣΙΣ : ΑΝΕΞΑΡΤΗΤΟΝ (δεν υπαρχουν τριγ.)
ΥΨΟΜΕΤΡΙΚΗ ΑΦΕΤΗΡΙΑ : Σταθμη θαλασσης κατα την ημερα αποτυπωσεως
ΚΕΝΤΡΟΝ ΦΥΛΛΟΥ ΧΑΡΤΟΥ :

ΜΕΘΟΔΟΣ ΑΠΟΤΥΠΩΣΕΩΣ : Ταχυμετρια
ΧΡΟΝΟΛΟΓΙΑ ΑΠΟΤΥΠΩΣΕΩΣ 24-7-1980

ΥΠΟΜΝΗΜΑ
Κολωνακια απο μπετον
αμμουδια
κτισματα

ο συνταξας μηχανικος


ΣΠΥΡΟΣ Π. ΒΕΛΙΑΝΙΤΗΣ

ΕΘΕΩΡΗΘΗ
Ο
Δ/ΝΤΗΣ Τ.Υ.Ν. ΚΕΡΚΥΡΑΣ

ΙΩΑΝΝΗΣ ΠΟΛΕΝΑΚΗΣ

ΗΛΕΓΧΘΗ
επι τοπου δια την
ακριβεια της αποτυπ.
Ο ΜΗΧ-ΚΟΣ ΤΗΣ Δ.Τ.Υ.



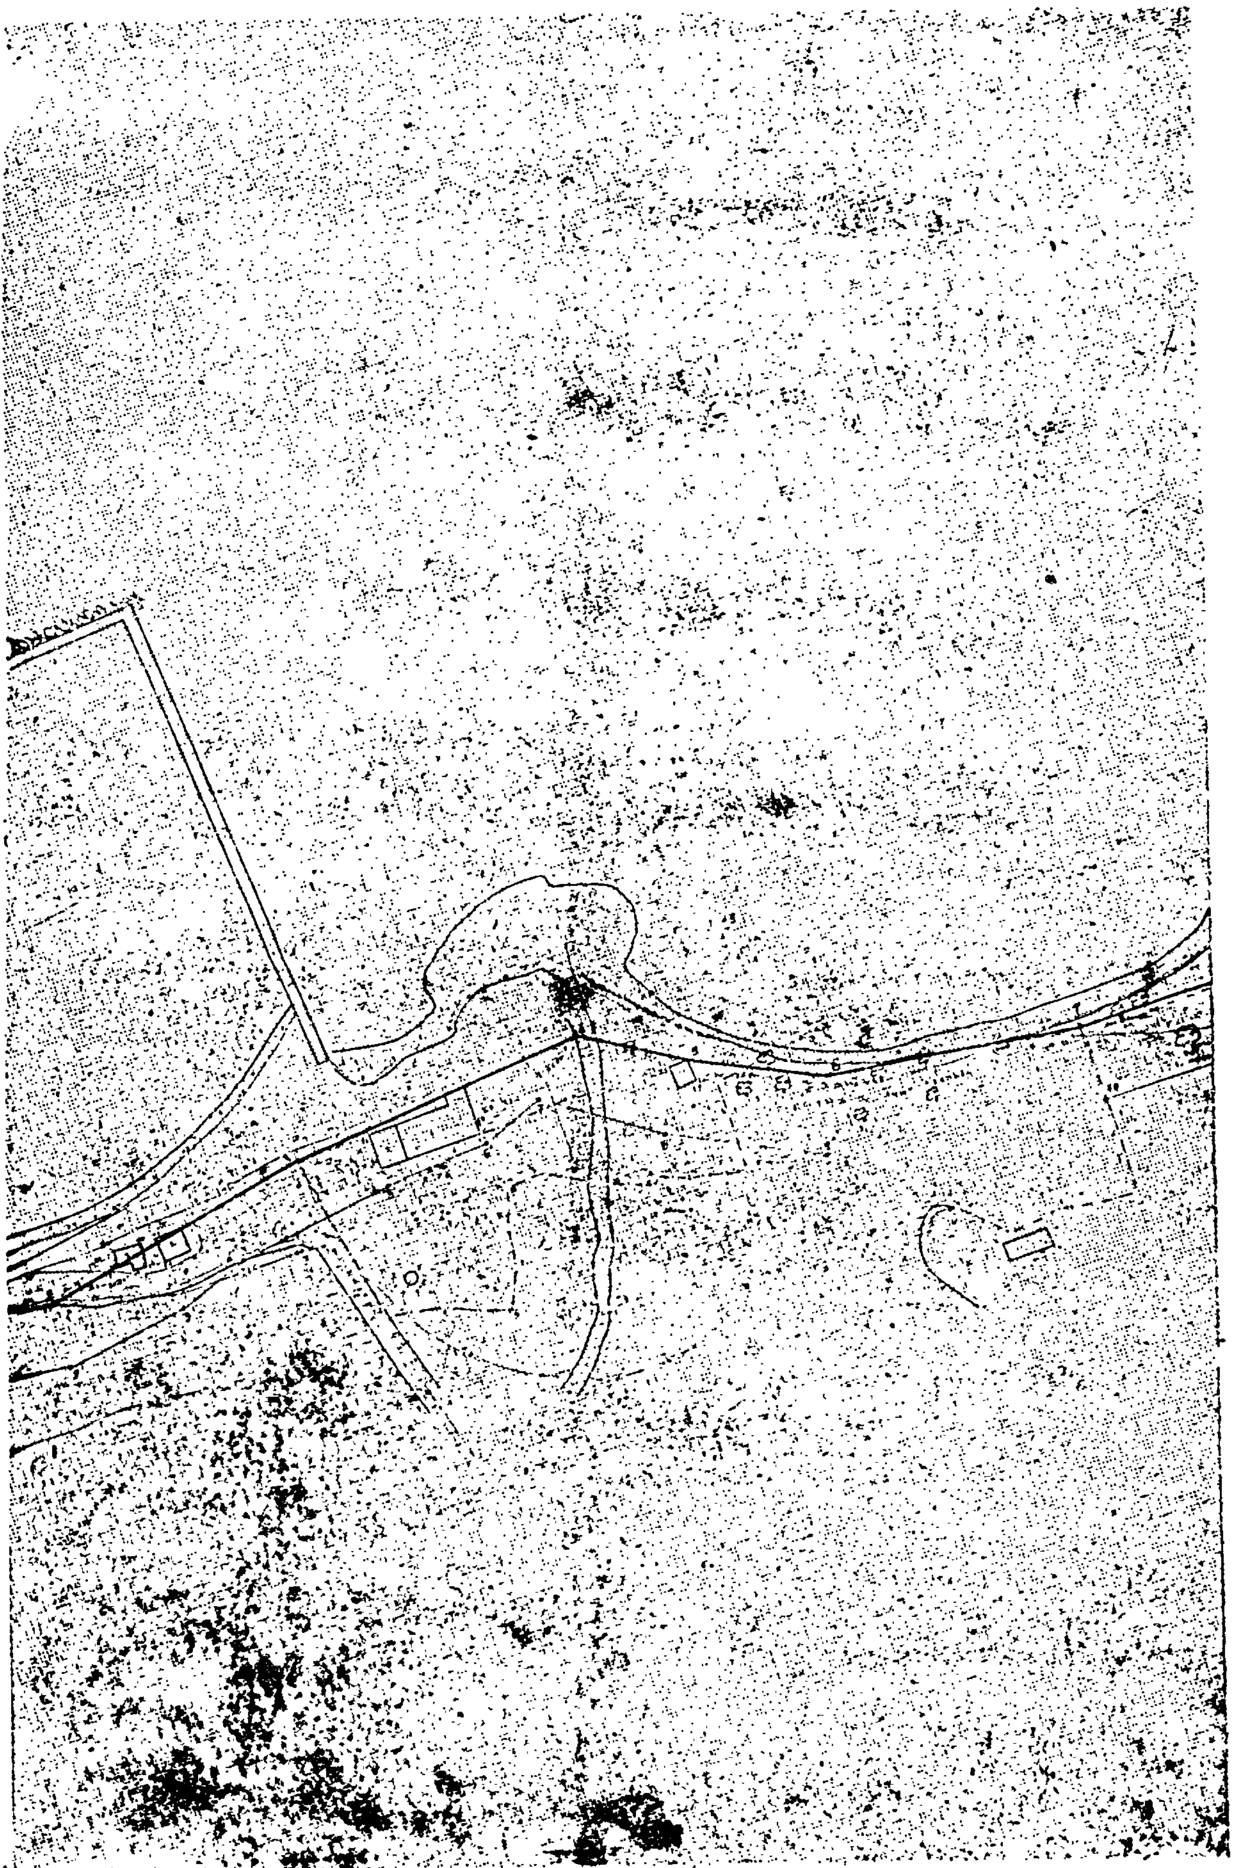

ΑΠΟΣΠΑΣΜΑ ΧΑΡΤΟΥ
Ν. ΚΕΡΚΥΡΑΣ
ΚΛ. 1:50.000

ΥΠΟΜΝΗΜΑ ΕΠΙΤΡΟΠΗΣ

'Αριθ. 1130 (2)

Κήρυξη ὡς ἀναδασωτέας ἐκτάσεως 600 τ.μ. στὴ θέση Παναγίτσα τοῦ Δήμου Ἀχαρνῶν τοῦ Νομοῦ 'Αττικῆς.

Η ΝΟΜΑΡΧΗΣ ΑΤΤΙΚΗΣ
ΔΙΑΜΕΡΙΣΜΑ ΑΝΑΤ. ΑΤΤΙΚΗΣ

Ἔχοντας ὑπόψη τὶς διατάξεις:

1) Τοῦ ἄρθρου 117 παρ. 3 τοῦ Συντάγματος τῆς Χώρας.

2) Τοῦ ἄρθρου 3200/55 «περὶ διοικητικῆς ἀποκεντρώσεως» κλπ.

3) Τοῦ Ν. 998/79 «περὶ προστασίας τῶν δασῶν καὶ τῶν δασικῶν ἐν γένει ἐκτάσεων τῆς Χώρας» καὶ συγκεκριμένα: α) Τοῦ ἄρθρου 41 παρ. 1, β) τοῦ ἄρθρου 38 παρ. 1.

4) Τὴ διαταγὴ τοῦ 'Υπουργείου Γεωργίας ἀριθ. 160417/1160/8.7.80 «περὶ ὁδηγιῶν γιὰ τὶς ἀναδασωτέες ἐκτάσεις».

5) Τὴν ἀριθ. 1201/8.4.82 πρόταση τοῦ Δασαρχείου Πάρνηθος σχετικὰ μὲ τὴν κήρυξη ὡς ἀναδασωτέας τῆς ἀναφερομένης στὸ θέμα ἐκτάσεως, ἀποφασίζουμε:

Κηρύσσουμε ὡς ἀναδασωτέα, μὲ σκοπὸ τὴν προστασία γιὰ τὴν ἐπαναδημιουργία τῆς δασικῆς βλαστήσεως ποὺ ἐκχερσώθηκε, τὴ διακατεχόμενη δημόσια δασικὴ ἔκταση ἑξακοσίων (600) τ.μ., ποὺ βρίσκεται στὴ θέση Παναγίτσα τῆς περιφέρειας τοῦ Δήμου 'Αχαρνῶν τοῦ Νομοῦ 'Αττικῆς καὶ προσδιορίζεται ἀπὸ τὰ στοιχεῖα ΑΒΓΔΑ, ὅπως φαίνονται στὸ συνημμένο διάγραμμα τὸ ὁποῖο ἀποτελεῖ ἀναπόσπαστο μέρος τῆς ἀποφάσεως αὐτῆς καὶ ἔχει ὅρια:

'Ανατολικά: Δρόμο σὲ 20 μ.

Δυτικά: Δάσος σὲ 20 μ.

Βόρεια: 'Αγροτικὴ ἔκταση σὲ 20 μ.


Νότια: Δάσος.

'Η ἀπόφαση αὐτὴ νὰ δημοσιευθεῖ στὴν 'Εφημερίδα τῆς Κυβερνήσεως.

Ἁγία Παρασκευή, 25 'Ιουνίου 1982

'Η Νομάρχης
ΑΓΛΑΪΑ ΣΤΑΦΥΛΑ

Τοπογραφικό Σχεδιάγραμμα

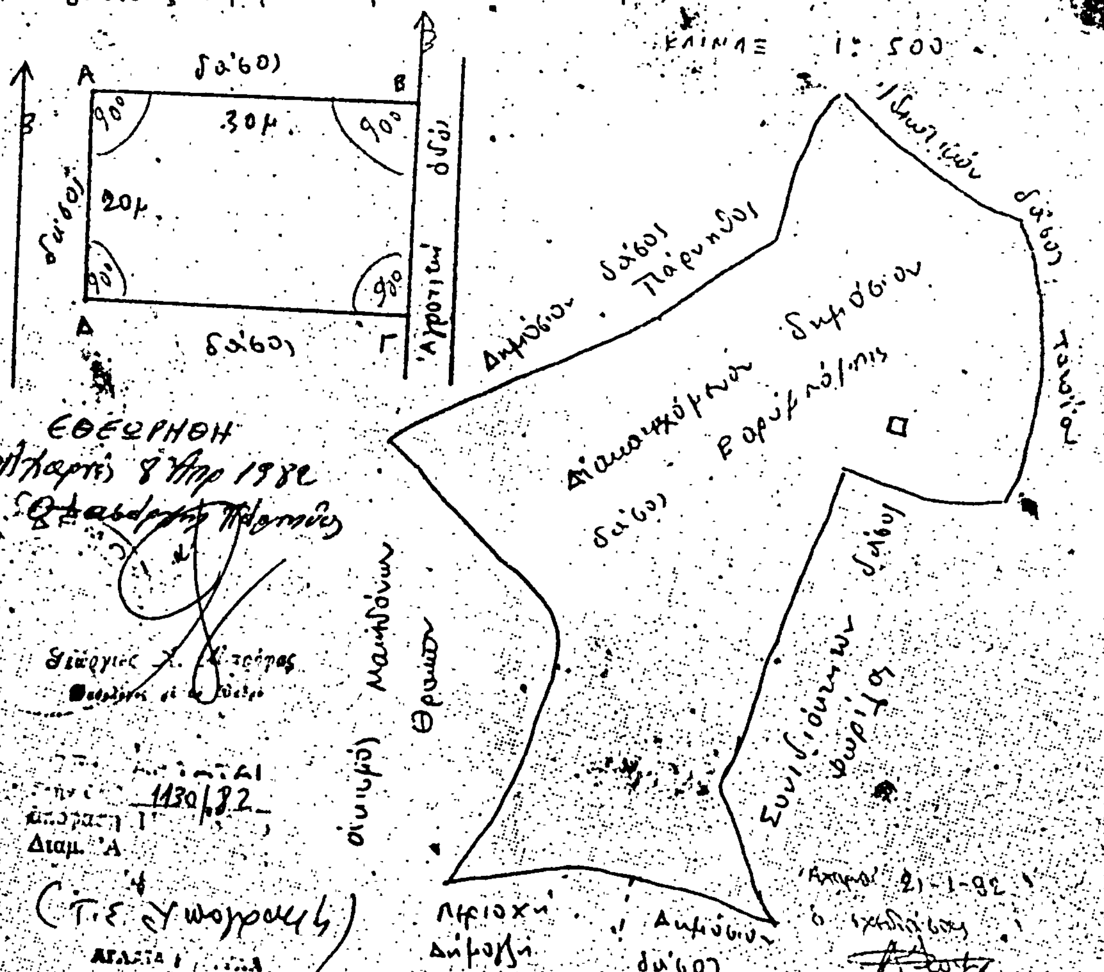

ΕΘΕΩΡΗΘΗ
Αχαρναί 8 Απρ 1982

Διαμ. Α

ΑΚΡΙΒΕΣ ΑΝΤΙΓΡΑΦΟ

ΔΑΣΟΠΟΝΟΣ

'Αριθ. 1124 (3)

Κήρυξη ὡς ἀναδασωτέας ἐκτάσεως 600 τ.μ. στὴ θέση Βελανιδιὰ τοῦ Δήμου 'Αχαρνῶν, τοῦ Νομοῦ 'Αττικῆς.

Η ΝΟΜΑΡΧΗΣ ΑΤΤΙΚΗΣ
ΔΙΑΜΕΡΙΣΜΑ ΑΝΑΤ. ΑΤΤΙΚΗΣ

Ἔχοντας ὑπόψη τὶς διατάξεις:

1) Τοῦ ἄρθρου 117 παρ. 3 τοῦ Συντάγματος τῆς Χώρας.

2) Τοῦ ἄρθρου 3200/55 «περὶ διοικητικῆς ἀποκεντρώσεως» κλπ.

3) Τοῦ Ν. 998/79 «περὶ προστασίας τῶν δασῶν καὶ τῶν δασικῶν ἐν γένει ἐκτάσεων τῆς Χώρας» καὶ συγκεκριμένα: α) Τοῦ ἄρθρου 41 παρ. 1, β) τοῦ ἄρθρου 38 παρ. 1.

4) Τὴ διαταγὴ τοῦ Ὑπουργείου Γεωργίας 160417/1180/8.7.80 περὶ ὁδηγιῶν γιὰ τὶς ἀναδασωτέες ἐκτάσεις.

5) Τὴν ἀριθ. 1206/8.4.82 πρόταση τοῦ Δασαρχείου Πάρνηθος σχετικὰ μὲ τὴν κήρυξη ὡς ἀναδασωτέας τῆς ἀναφερομένης στὸ θέμα ἐκτάσεως, ἀποφασίζουμε:


Κηρύσσουμε ὡς ἀναδασωτέα, μὲ σκοπὸ τὴν προστασία γιὰ τὴν ἐπαναδημιουργία τῆς δασικῆς βλαστήσεως ποὺ ἐκχερσώθηκε, τὴ διακατεχόμενη δημόσια δασικὴ ἔκταση ἑξακοσίων (600) τ.μ., ποὺ βρίσκεται στὴ θέση Βελανιδιὰ τῆς περιφέρειας τοῦ Δήμου 'Αχαρνῶν Νομοῦ 'Αττικῆς καὶ προσδιορίζεται ἀπὸ τὰ στοιχεῖα ΑΒΓΔΑ, ὅπως φαίνονται στὸ συνημμένο διάγραμμα, τὸ ὁποῖο ἀποτελεῖ ἀναπόσπαστο μέρος τῆς ἀποφάσεως αὐτῆς καὶ ἔχει ὅρια:

'Ανατολικά: Δάσος εἰς μ. 20.
Δυτικά: Παράνομα διανοιγέντα δρόμο εἰς μ. 20.
Βόρεια: Παράνομα διανοιγέντα δρόμο εἰς μ. 30.
Νότια: Δάσος εἰς μ. 20.

Ἡ ἀπόφαση αὐτὴ νὰ δημοσιευθεῖ στὴν 'Εφημερίδα τῆς Κυβερνήσεως.

'Αγία Παρασκευή, 25 'Ιουνίου 1982

Ἡ Νομάρχης
ΑΓΛΑΪΑ ΣΤΑΦΥΛΑ

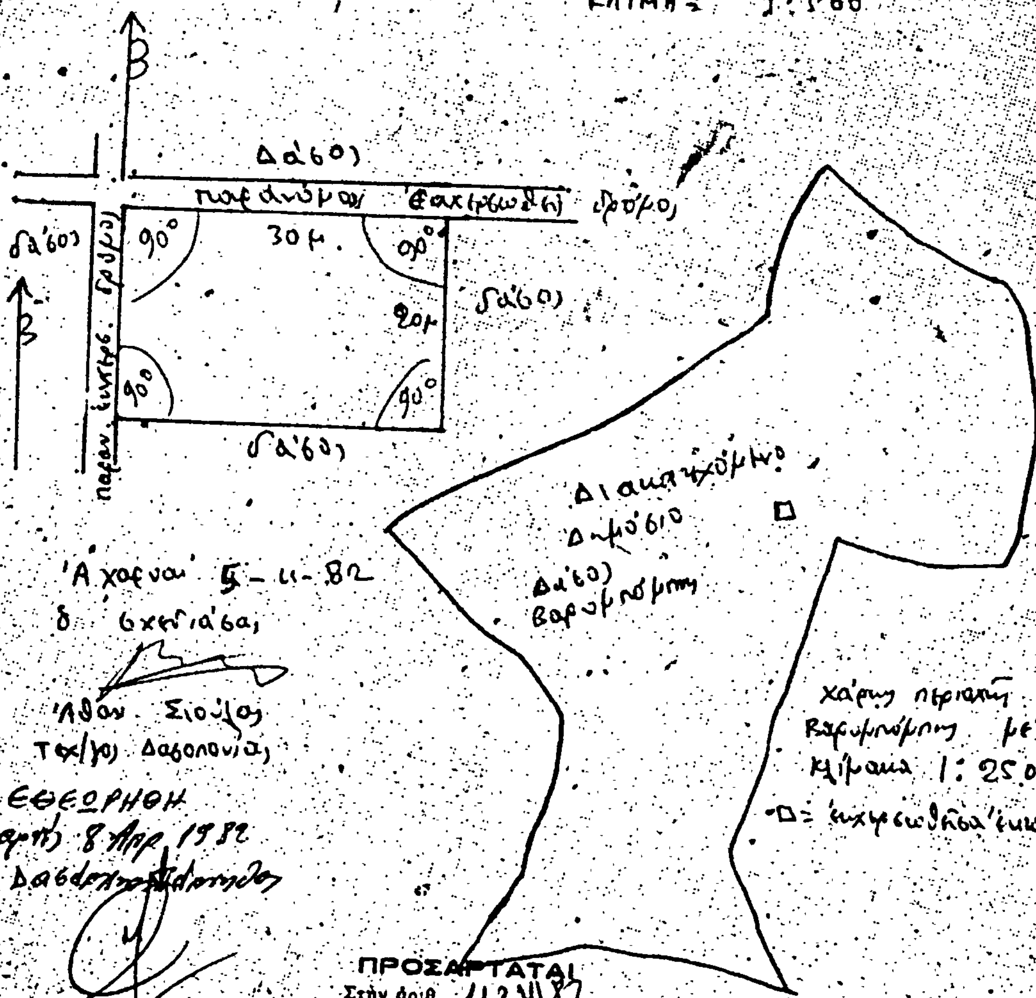



ΠΡΟΣΑΡΤΑΤΑΙ
Στην άριθ. 1124/82
άπόφαση Νομάρχου
Διαμ. Άνατ.
Ή Νομάρχης

ΑΓΛΑΙΑ ΣΤΑΦΥΛΑ

Αριθ. 1030 (4)

Κήρυξη ὡς ἀναδασωτέας ἐκτάσεως 600 τ.μ. στὴ θέση "Αγ. Νικόλαος τοῦ Δήμου Ἀχαρνῶν τοῦ Νομοῦ Ἀττικῆς.

Η ΝΟΜΑΡΧΗΣ ΑΤΤΙΚΗΣ
ΔΙΑΜΕΡΙΣΜΑ ΑΝΑΤ. ΑΤΤΙΚΗΣ

Ἔχοντας ὑπόψη τὶς διατάξεις:

1) Τοῦ ἄρθρου 117 παρ. 3 τοῦ Συντάγματος τῆς Χώρας.

2) Τοῦ ἄρθρου 3200/55 «περὶ διοικητικῆς ἀποκεντρώσεως» κλπ.

3) Τοῦ Ν. 998/79 «περὶ προστασίας τῶν δασῶν καὶ τῶν δασικῶν ἐν γένει ἐκτάσεων τῆς Χώρας» καὶ συγκεκριμένα:α) Τοῦ ἄρθρου 41 παρ. 1. β) τοῦ ἄρθρου 38 παρ. 1.

4) Τὴ διαταγὴ τοῦ Ὑπουργείου Γεωργίας ἀριθ.160417/1180/8.7.80 περὶ ὁδηγιῶν γιὰ τὶς ἀναδασωτέες ἐκτάσεις.

5) Τὴν ἀριθ. 1007/1.4.82 πρόταση τοῦ Δασαρχείου Πάρνηθος σχετικὰ μὲ τὴν κήρυξη ὡς ἀναδασωτέας τῆς ἀναφερομένης στὸ θέμα ἐκτάσεως, ἀποφασίζουμε:

Κηρύσσουμε ὡς ἀναδασωτέα, μὲ σκοπὸ τὴν προστασία γιὰ τὴν ἐπαναδημιουργία τῆς δασικῆς βλαστήσεως ποὺ ἐκχερσώθηκε, τὴ διακατεχόμενη δασικὴ ἔκταση ἑξακοσίων (600) τ.μ. ποὺ βρίσκεται στὴ θέση "Αγιος Νικόλαος τῆς περιφέρειας τοῦ Δήμου Ἀχαρνῶν Νομοῦ Ἀττικῆς καὶ προσδιορίζεται ἀπὸ τὰ στοιχεῖα ΑΒΓΔΑ, ὅπως φαίνονται στὸ συνημμένο διάγραμμα, τὸ ὁποῖο ἀποτελεῖ ἀναπόσπαστο μέρος τῆς ἀποφάσεως αὐτῆς καὶ ἔχει ὅρια:

Ἀνατολικά: Ἀγροτικὴ ὁδὸ σὲ μ. 3.

Δυτικά: Δασικὴ ἔκταση σὲ μ. 3.

Βόρεια: Δάσος σὲ μ. 200.

Νότια: Δάσος σὲ μ. 200.

Ἡ ἀπόφαση αὐτὴ νὰ δημοσιευθεῖ στὴν Ἐφημερίδα τῆς Κυβερνήσεως.

Ἁγία Παρασκευή, 25 Ἰουνίου 1982

Ἡ Νομάρχης
ΑΓΛΑΪΑ ΣΤΑΦΥΛΑ

Τοπογραφικόν Σχεδιάγραμμα

ΚΛΙΜΑΞ 1:2000

χάρτης 1:25.000

Αχαρναί 16-3-82

ΕΘΕΩΡΗΘΗ

ΠΡΟΣΑΡΤΑΤΑΙ

Η Νομάρχης

ΑΓΛΑΙΑ ΣΤΑΘΟΥΛΑ

ΑΝΤΙΓΡΑΦΟ

ΣΑΣΑΣ ΠΟΥΡΓΑΛΑΔΗΣ

Ἀριθ. Γ.Δ. 1327 (5)

Ἄρση τῆς ἀναδασωτέας ἰδιότητας ἀπὸ δημόσια δασικὴ ἔκταση 40 στρεμμάτων ποὺ βρίσκεται στὴ θέση «Δερβένι» Ν. Θεσσαλονίκης.

Ο ΝΟΜΑΡΧΗΣ ΘΕΣΣΑΛΟΝΙΚΗΣ

Ἔχοντας ὑπόψη:

1. Τὴν ἀριθ. Γ.Δ. 2328/12.11.1973 ἀπόφασή μας (ΦΕΚ 1429/5.12.73 τ. Β'), μὲ τὴν ὁποία κηρύχθηκε ἀναδασωτέα ἔκταση 112.000 στρεμμάτων τῆς μείζονος περιοχῆς Θεσσαλονίκης.

2. Τὴν ἀριθ. 173146/2082/2.7.1979 διαταγὴ τοῦ Ὑπουργείου Γεωργίας, μὲ τὴν ὁποία ἐγκρίθηκε ἡ κατασκευὴ καὶ διέλευση παρακαμπτήριου δρόμου μέσα ἀπ' τὸ Ἀλσύλλιο Δερβενίου, τὸ ὁποῖο ἐμπίπτει μέσα στὰ περιμετρικὰ ὅρια τῆς ἀνωτέρω ἀναδασωτέας ἐκτάσεως.

3. Τὴν ἀριθ. 753/22.4.1982 πρόταση τοῦ Δασαρχείου Λαγκαδᾶ, γιὰ ἄρση τῆς ἀναδασωτέας ἰδιότητας ἀπὸ τὴν ἔκταση τῶν 40 στρεμμάτων ποὺ καταλαμβάνει τὸ ὁδόστρωμα τοῦ νέου ὁδικοῦ κόμβου «Δερβένι» — «Λαγυνά» τῆς ἐθνικῆς ὁδοῦ Θεσσαλονίκης—Καβάλας.

4. Τὶς διατάξεις:

α) Τοῦ ἄρθρου 44 παρ. 3 τοῦ Ν. 998/1979 «περὶ προστασίας τῶν δασῶν καὶ δασικῶν ἐν γένει ἐκτάσεων τῆς Χώρας».

β) Τοῦ 532/1970 Ν. Δ/τος «περὶ συμπληρώσεως τῶν περὶ διοικητικῆς ἀποκεντρώσεως διατάξεων».

5. Τὴν 160417/1180/8.7.1980 ἐγκύκλιο διαταγὴ τοῦ Ὑπουργ. Γεωργίας, ἀποφασίζουμε:

Αἴρουμε τὴν ἀναδασωτέα ἰδιότητα ἀπὸ δημόσια δασικὴ ἔκταση 40 στρεμμάτων, ποὺ βρίσκεται στὴ θέση «Δερβένι» μέσα ἀπὸ τὴν ὁποία θὰ περάσει ὁ ἄξονας τοῦ νέου ὁδικοῦ κόμβου «Δερβένι» — «Λαγυνά» καὶ τῆς ὁποίας ἐκτάσεως ἡ ἀκριβὴς θέση καὶ σχῆμα φαίνεται στὸ συνημμένο στὴν ἀπόφαση αὐτὴ τοπογραφικὸ διάγραμμα κλίμακας 1:4000, τὸ ὁποῖο ἀποτελεῖ ἀναπόσπαστο τμῆμα τῆς παρούσης ἀπόφασης.

Ἡ ἀπόφαση αὐτὴ νὰ δημοσιευθεῖ στὴν Ἐφημερίδα τῆς Κυβερνήσεως.

Θεσσαλονίκη, 12 Μαΐου 1982

Ὁ Νομάρχης
ΛΥΚΟΥΡΓΟΣ ΣΑΚΕΛΛΑΡΗΣ

ΤΟΠΟΓΡΑΦΙΚΟ ΔΙΑΓΡΑΜΜΑ
ΤΜΗΜΑΤΟΣ ΕΘΝΙΚΗΣ ΟΔΟΥ ΘΕΣ/ΝΙΚΗΣ - ΚΑΒΑΛΑΣ
ΔΙΑ ΤΗΝ ΑΡΣΗ ΤΗΣ ΑΝΑΔΑΣΩΤΕΑΣ ΕΚΤΑΣΕΩΣ
ΣΤΟ ΕΡΓΟ ΚΑΤΑΣΚΕΥΗ ΚΟΜΒΟΥ ΔΕΡΒΕΝΙΟΥ - ΠΑΡΑΚΑΜΨΗ ΛΑΓΥΝΩΝ - ΚΑΒ/ΡΙΟΥ

ΚΛ. 1:4000

Συνημμένο στη 1327/12-5-1982
Απόφαση Νομάρχη Θεσ/νίκης

Εθεωρήθη
Θεσ/νίκη 12 Μαΐου 1982
Ο Νομάρχης
Τ.Σ.Υ.
ΛΥΚΟΥΡΓΟΣ ΖΑΚΕΛΛΑΡΗΣ

ΑΝΤΙΓΡΑΦΟΝ
ΑΥΘΗΜΕΡΟΝ
ΧΡΗΣΤΟΣ ΤΡΑΤΣΕΛΑΣ

22. 4. 82
Δασούλλας

'Αριθ. 38888 (6)

Κήρυξη ὡς ἀναδασωτέας ἐκτάσεως (1,7) ἑνὸς στρέμματος καὶ 700 τετρ. μέτρων στὴ θέση Γέφυρα Γερανίου—Βενεράτα τῆς Κοινότητας Γερανίου τοῦ Νομοῦ Ρεθύμνης.

Ο ΝΟΜΑΡΧΗΣ ΡΕΘΥΜΝΗΣ

Ἔχοντας ὑπόψη:

1. Τὸ ἄρθρο 117 παρ. 3 τοῦ Συντάγματος.

2. Τὶς περὶ διοικητικῆς ἀποκεντρώσεως διατάξεις.

3. Τὶς διατάξεις τοῦ Ν. 998/79 «περὶ προστασίας τῶν δασῶν καὶ τῶν δασικῶν ἐν γένει ἐκτάσεων τῆς Χώρας» καὶ συγκεκριμένα: α) Τοῦ ἄρθρου 41 παρ. 1, β) τοῦ ἄρθρου 38 παρ. 1.

4. Τὶς διαταγὲς τοῦ Ὑπουργείου Γεωργίας: α) 160417/1180/8.7.80, β) 182447/3049/24.9.80.

5. Τὴν προφορικὴ πρόταση τῆς Διευθύνσεως Δασῶν Ρεθύμνης «περὶ κηρύξεως ἀναδασωτέας τῆς ἀναφερομένης στὸ θέμα ἐκτάσεως», ἀποφασίζουμε:


Κηρύσσουμε ἀναδασωτέα μὲ σκοπὸ τὴ διατήρηση τοῦ δασικοῦ χαρακτήρα της καὶ τὴν προστασία της γιὰ τὴν ἐπαναδημιουργία τῆς βλαστήσεως μὲ φυσικὴ ἀναγέννηση, τὴ διακατεχόμενη δασικὴ ἔκταση τοῦ ἑνὸς στρέμματος καὶ 700 τετρ. μέτρων (1.700) ποὺ βρίσκεται στὴ θέση Γέφυρα Γερανίου — Βενεράτα τῆς Κοινότητας Γερανίου καὶ προσδιορίζεται ἀπὸ τὰ στοιχεῖα Α. Β. Γ. Δ. Ε. Α. ποὺ ἐκχερσώθηκε παράνομα ἀπὸ τὸ Γρηγόριο 'Αν. Παπαδουράκη καὶ 'Ανδρέα Μαρινάκη, ὅπως φαίνονται στὸ συνημμένο διάγραμμα, τὸ ὁποῖο ἀποτελεῖ ἀναπόσπαστο μέρος τῆς ἀποφάσεως αὐτῆς καὶ ἔχει ὅρια:

Ἀνατολικά: Δασικὴ ἔκταση.
Δυτικά: Δασικὴ ἔκταση.
Βόρεια: Δασικὴ ἔκταση.
Νότια: Παλαιὸς δρόμος πρὸς Γεράνι.

Ἡ ἀπόφαση αὐτὴ νὰ δημοσιευθεῖ στὴν Ἐφημερίδα τῆς Κυβερνήσεως.

Ρέθυμνο, 2 Ἰουλίου 1982

Ὁ Νομάρχης
ΘΑΝΟΣ ΧΑΜΠΙΠΗΣ

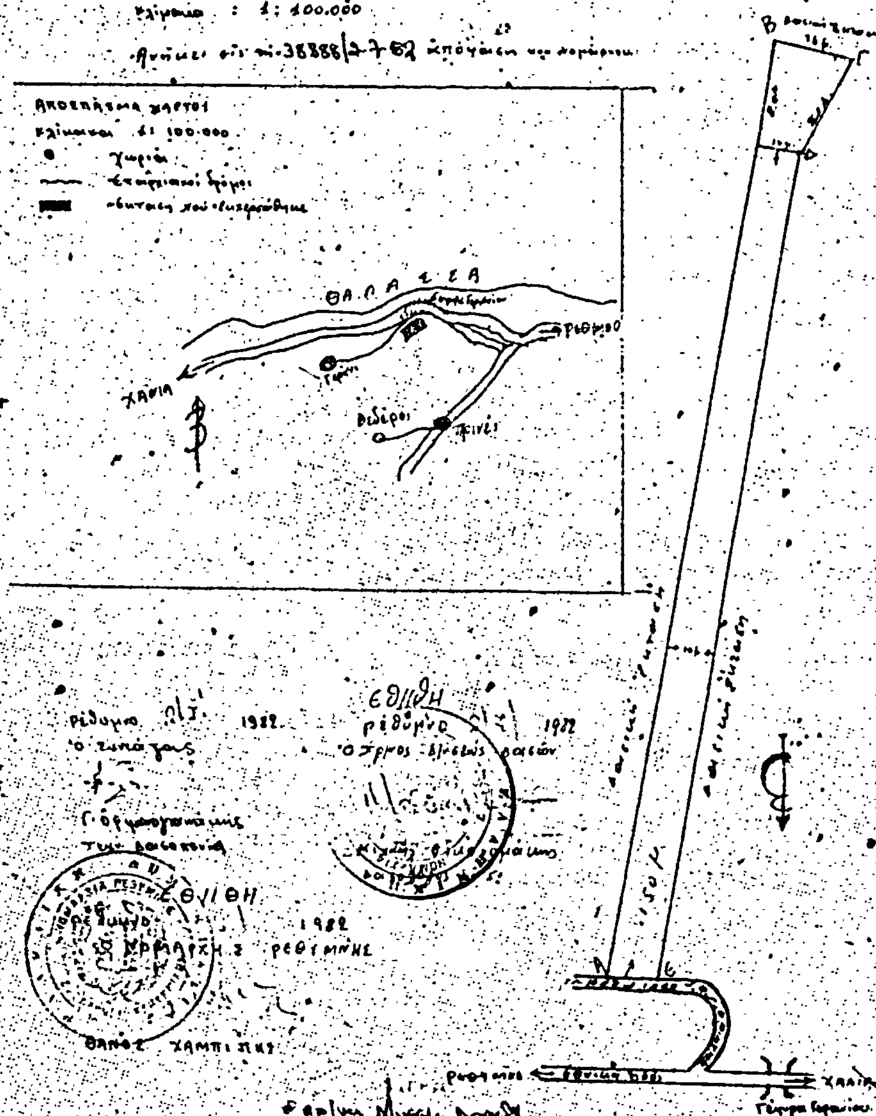
ΣΧΕΔΙΑΓΡΑΜΜΑ
ΘΑΛΑΣΣΑ
ΧΑΝΙΑ
ΡΕΘΥΜΝΟ
ΕΘΝΙΚΗ ΟΔΟΣ
ΧΑΝΙΑ
ΘΑΝΟΣ ΧΑΜΠΙΠΗΣ

ΑΝΑΚΟΙΝΩΣΕΙΣ

'Αριθ. Δ. 3620/2098 (7)

Βεβαίωση αὐτοδικαίας ἀνάκλησης τῆς ἀπαλλοτρίωσης πού κηρύχθηκε μὲ τὴν Δ. 5700/6559/14.9.72 (ΦΕΚ 261/9.10.72 τ. Δ') κοινὴ ὑπουργικὴ ἀπόφαση.

ΟΙ ΥΠΟΥΡΓΟΙ
ΔΗΜ. ΕΡΓΩΝ ΚΑΙ ΟΙΚΟΝΟΜΙΚΩΝ

Ἔχοντας ὑπόψη:

1. Τὶς διατάξεις τῶν παρ. 1 καὶ 4 τοῦ ἄρθρ. 11 τοῦ Ν.Δ. 797/71 «περὶ ἀναγκαστικῶν ἀπαλλοτριώσεων».

2. Τὴν κοινὴ ὑπουργικὴ ἀπόφαση Δ. 5700/6559/14.9.72 (ΦΕΚ 261/9.10.72 τ. Δ') «περὶ ἀναγκαστικῆς ἀπαλλοτριώσεως κτημάτων πρὸς κατασκευὴν τῆς Ἐθνικῆς ὁδοῦ Σχηματαρίου—Χαλκίδος κατὰ τὸ τμῆμα Βαθέος—Αὐλίδος—Γλυφῶν ὡς καὶ τῶν ὑπ' ἀριθ. 1 καὶ 2 παραλλαγῶν».

3. Τὴν 11355/12.7.82 (ΦΕΚ 474/13.7.82 τ. Β') ἀπόφαση τοῦ Πρωθυπουργοῦ καὶ τοῦ Ὑπουργοῦ Οἰκονομικῶν σχετικὰ μὲ τὴν ἀνάθεση ἁρμοδιοτήτων στοὺς Ὑφυπουργοὺς Οἰκονομικῶν, βεβαιώνουμε:

Ὅτι ἡ ἀναγκαστικὴ ἀπαλλοτρίωση πού κηρύχθηκε μὲ τὴν Δ.5700/6559/14.9.72 κοινὴ ὑπουργικὴ ἀπόφαση (ΦΕΚ 261/9.10.72 τ. Δ'), γιὰ τὴν κατασκευὴ τῆς Ἐθνικῆς ὁδοῦ Σχηματαρίου—Χαλκίδος κατὰ τὸ τμῆμα Βαθέος—Αὐλίδος—Γλυφῶν, καθὼς καὶ τῶν ὑπ' ἀριθ. 1 καὶ 2 παραλλαγῶν, ἀνακλήθηκε αὐτοδικαίως γιὰ ὁλόκληρη τὴν ἔκταση ἐμβαδοῦ 489.842 μ², διότι ἡ ἀποζημίωση δὲν παρακατατέθηκε ἐμπρόθεσμα.

Ἡ πράξη αὐτὴ νὰ δημοσιευθεῖ στὴν Ἐφημερίδα τῆς Κυβερνήσεως.

Ἀθήνα, 30 Ἰουλίου 1982

ΟΙ ΥΠΟΥΡΓΟΙ

ΔΗΜΟΣΙΩΝ ΕΡΓΩΝ — ΑΠ.-ΑΘ. ΤΣΟΧΑΤΖΟΠΟΥΛΟΣ

ΟΙΚΟΝΟΜΙΚΩΝ — ΠΑΝΑΓ. ΡΟΥΜΕΛΙΩΤΗΣ

'Αριθ. 5195 (8)

Εἰδοποίηση τῆς γενομένης παρακαταθέσεως συμπληρωματικῆς ἀποζημιώσεως γι' ἀναγκαστικὴ ἀπαλ/ση ἐκτάσεως στὴν περιφέρεια Νομοῦ Πέλλης, γιὰ τὴν ἐγκατάσταση τοῦ κεντρικοῦ ἀντλιοστασίου Καλοχωρίου Θεσ/νίκης ἀπὸ τὸν Ὀργανισμὸ Ὑδρεύσεως Θεσ/νίκης.

Ο ΟΡΓΑΝΙΣΜΟΣ ΥΔΡΕΥΣΕΩΣ ΘΕΣΣΑΛΟΝΙΚΗΣ

Σύμφωνα μὲ τὰ ἄρθρα 7 καὶ 8 τοῦ Ν.Δ. 797/71 «περὶ ἀναγκαστικῶν ἀπαλλοτριώσεων» πληροφοροῦμε ὅλους ὅσους:

α) Ἔχουν ἢ διεκδικοῦν δικαίωμα κυριότητας ἢ ἄλλα ἐμπράγματα δικαιώματα ἢ β) ἔχουν ἐγγράψει ὑποθήκη ἢ ἔχουν ἐπιβάλλει κατάσταση σὲ ἀκίνητο πού βρίσκεται στὴν περιφέρεια Νομοῦ Πέλλης, πού ἔχει ἀπαλλοτριωθεῖ μὲ τὴν Α.19405/6322/17.7.73 (ΦΕΚ 203/30.7.73 τ. Δ') κοινὴ ἀπόφαση τῶν Ὑπουργῶν Οἰκονομικῶν καὶ Δημοσίων Ἔργων γιὰ τὴν ἐγκατάσταση τμήματος κεντρικοῦ ὑδαταγωγοῦ καὶ κατασκευὴ ἀγωγῶν καὶ τεχνικῶν ἔργων καθαρισμοῦ καὶ ἐκκενώσεως τοῦ αὐτοῦ ὑδαταγωγοῦ, ὡς ἐμφαίνεται στὸ ἀπὸ μηνὸς Φεβρουαρίου 1972 κτηματολογικὸ διάγραμμα, τεύχη (1, 2, 3 καὶ 7) καὶ στὸν ἀντίστοιχο κτηματολογικὸ πίνακα πού ἔχουν θεωρηθεῖ κατὰ Νόμο ἀπὸ τὸν Προϊστάμενο τοῦ τμήματος ἐκτελέσεως ἔργων τῆς Δ/νσεως Τεχνικῶν Ὑπηρεσιῶν Ν. Θεσσαλονίκης τὰ ἑξῆς:

Ἡ διαφορὰ πού προέκυψε μεταξὺ τῆς κατατεθείσης ἀποζημιώσεως βάσει τῶν μὲ ἀριθ. 75/74 ἀποφ. Μονομ. Πρωτοδικείου Ἐδέσσης, 1176/77 ἀποφ. Ἐφετείου Θεσ/νίκης καὶ τῆς ὁριστικῆς τοιαύτης πού καθόρισε ἡ μὲ ἀριθ. 86/82 ἀποφ. Ἐφετείου Θεσ/νίκης γιὰ τὸ ἀριθ. ΚΠ 305 ἀκίνητο ἀνερχομένη συνολικῶς εἰς δρχ. ἑβδομήντα χιλιάδες τριακόσιες τέσσερις (70.304) κατατέθηκε στὸ ἐνταῦθα Ὑποκατάστημα Ταμείου Παρακαταθηκῶν καὶ Δανείων καὶ ἐκδόθηκε τὸ 305814/2.8.82 γραμμάτιο παρακαταθέσεως ἐπ' ὀνόματι Λαμπρινῆς συζ. Γεωργίου Γκόγκολη.

Ὁ Γενικὸς /ντὴς
ΑΝΤ. ΟΙΚΟΝΟΜΟΥ

ΔΙΟΡΘΩΣΕΙΣ ΣΦΑΛΜΑΤΩΝ

(9)

Στὸ ΦΕΚ 333/Δ'/8.7.82 πού δημοσιεύθηκε ἡ ἀπὸ 6.5.1982 ἀπόφαση περὶ τροποποιήσεως τοῦ ρυμοτομικοῦ σχεδίου Πειραιῶς, ἐπιφέρεται ἡ ἑξῆς διόρθωση: Ἀντὶ τοῦ ἐσφαλμένου «μὲ στοιχεῖα Α,Β,Γ,Δ,Ζ,Ε,Α τμήματός του σὰν χώρου...» τίθεται τὸ ὀρθὸ «Α,Β,Γ,Δ,Ε,Ζ,Α».

('Από τὸ ΥΧΟΠ)